



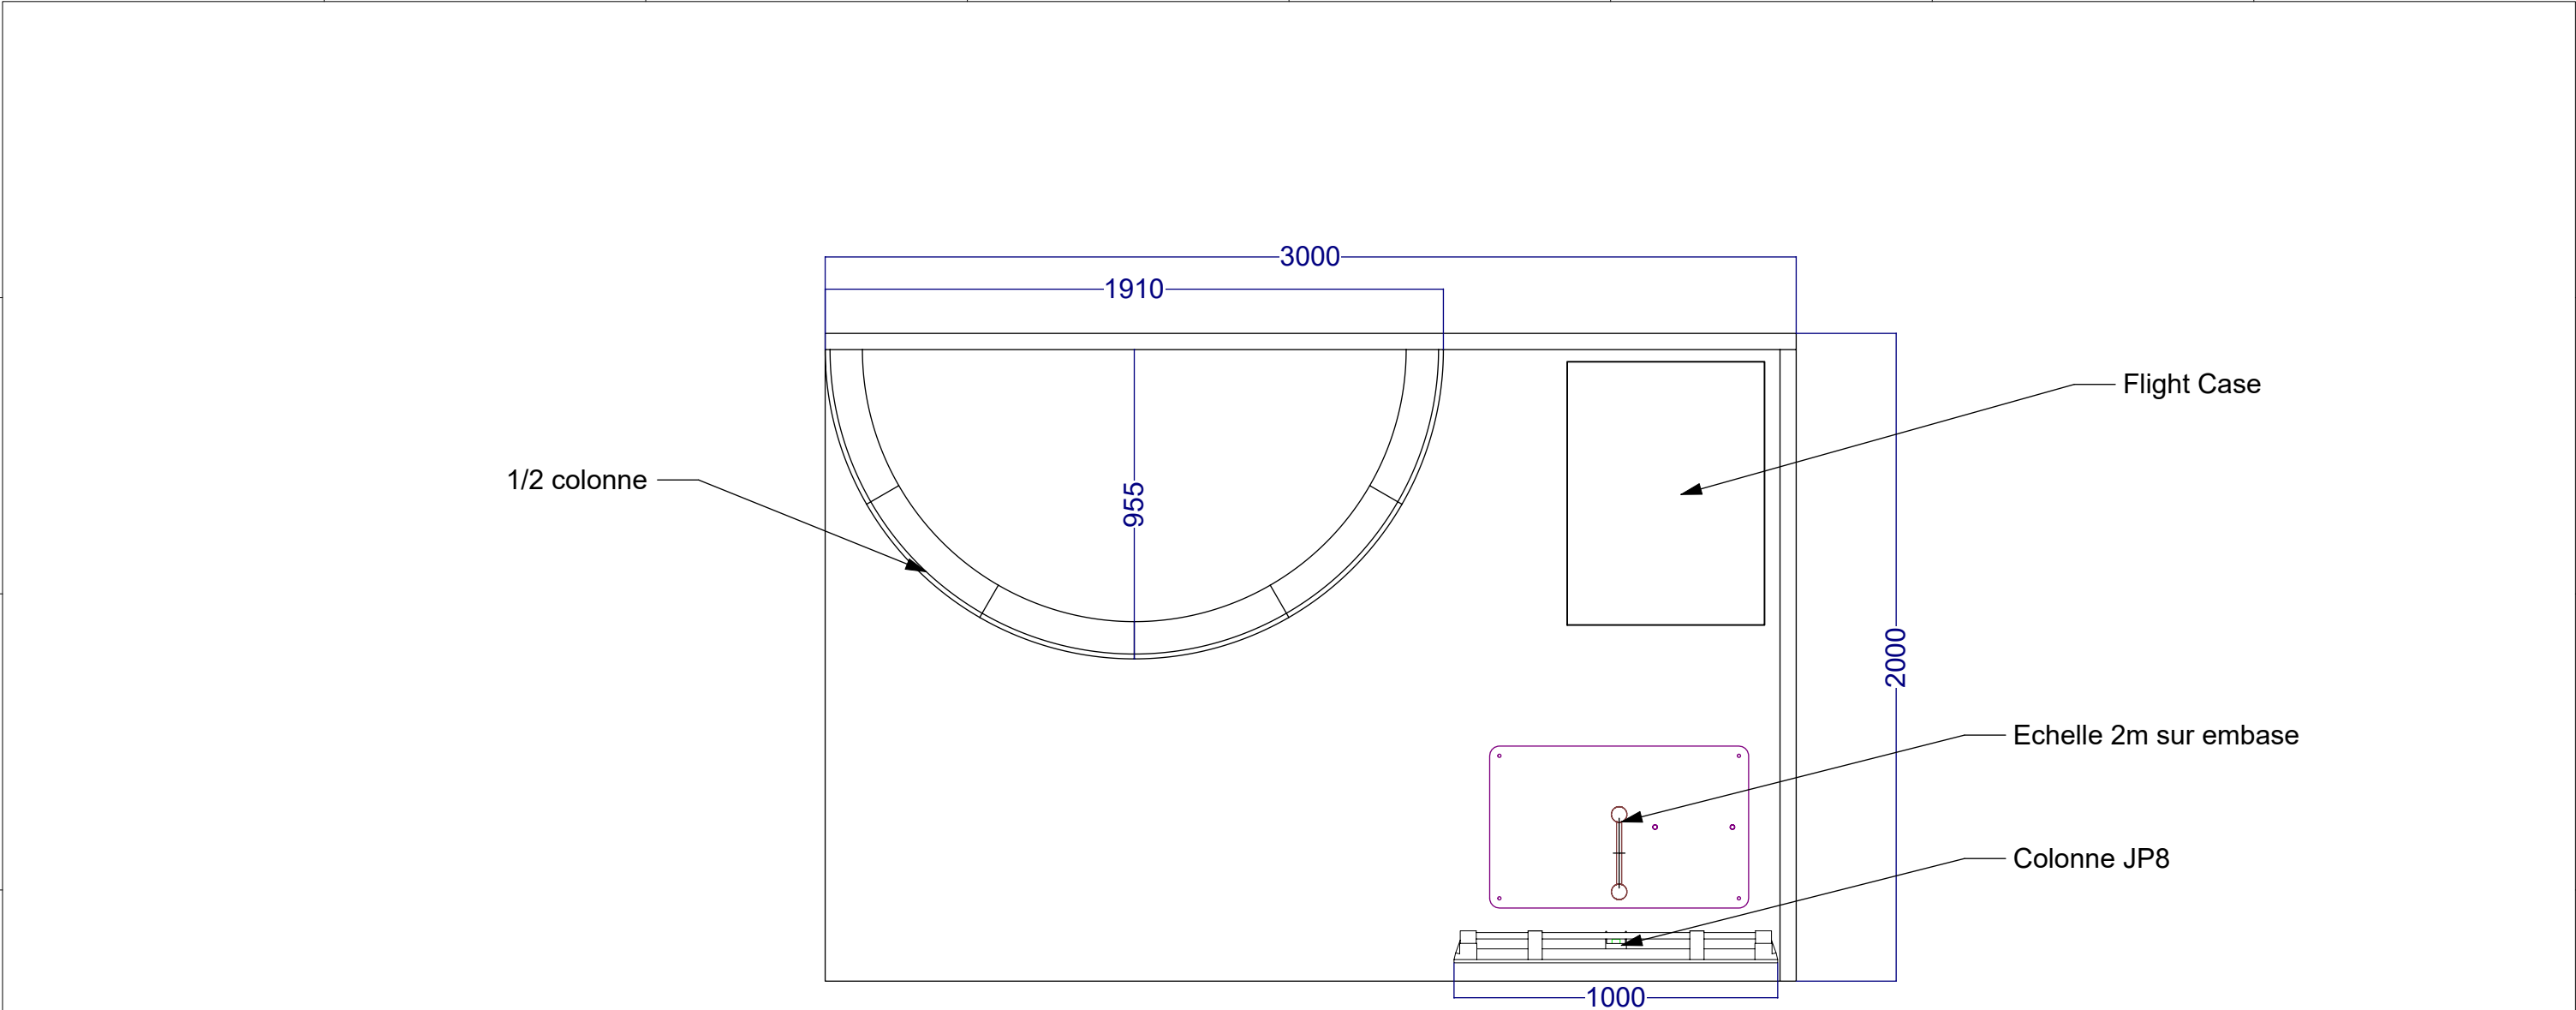


1 Implantation V1  
Scale: 1:20

|   |                                                  |
|---|--------------------------------------------------|
| Opération : Stand ALABAMA JTSE   | Réf interne :                                    |
| Lieu : Salon JTSE   | Date opération :                                 |
| Plan : Vue plan   | N° plan : v1                                     |
| Revision :    Le :                      Par :                      Note :   | Dessiné le : 31/10/2025<br>par : Marc Panighetti |
|   | Format papier : 407,46 / 284,31                  |
|   | Echelle : 1:20                                   |
|   | Norme US :                                       |
| <div><div><small>© Copyright Alabama Media 2023m • Ce plan ne peut être copié, même partiellement<br/>Au regard des dispositions L112-1 et L112-2 du CPI (code de la propriété intellectuelle), les plans et croquis relatifs à l'architecture sont considérés comme des œuvres de l'esprit et donc protégées par droits d'auteur (du seul fait de leurs créations). Leur utilisation, sans notre autorisation constitue donc un acte illégal de contrefaçon sanctionné pénalement. Ces plans représentent des concepts visuels et des suggestions d'acronches et de construction. Tous les matériels utilisés doivent observer les normes et les codes de sécurité en vigueur dans le pays d'installation.</small></div><div><small>VECTORWORKS<br/>A NEMETSCHEK COMPANY</small></div></div> <div><small>Neuville Industrie - Bât K2 - 53 Av. Carnot - 69250 Neuville sur Saône • T+33 4 72 08 33 40 • www.alabama-media.com</small></div> |                                                  |

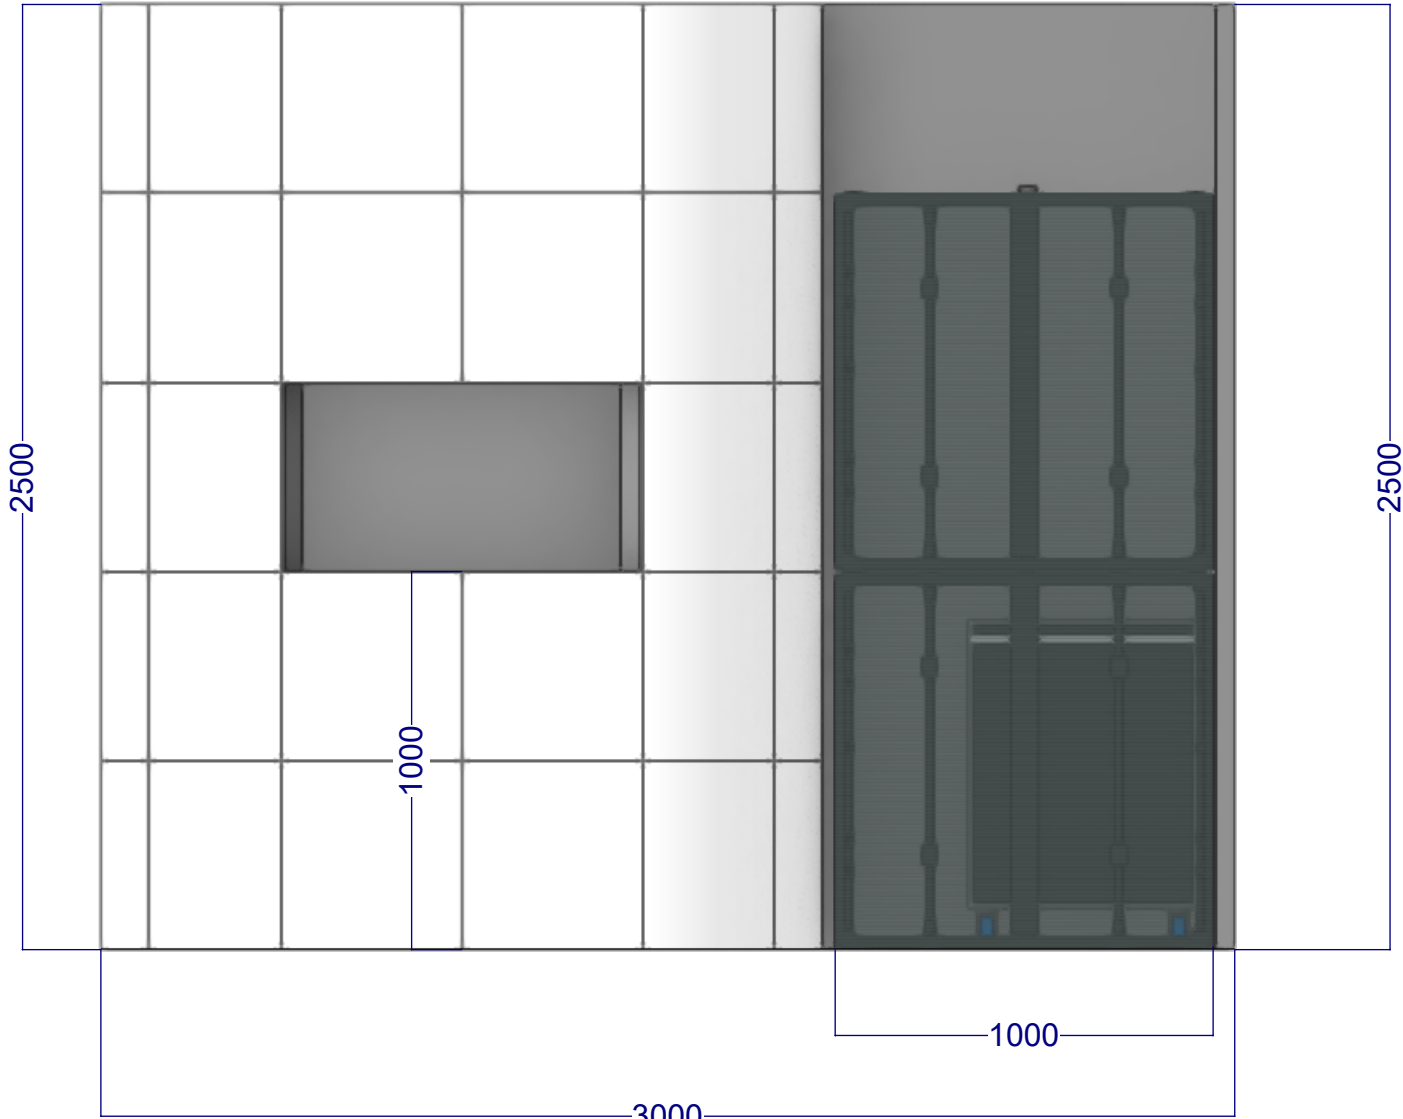

1 **Elévation V1**  
Scale: 1:20

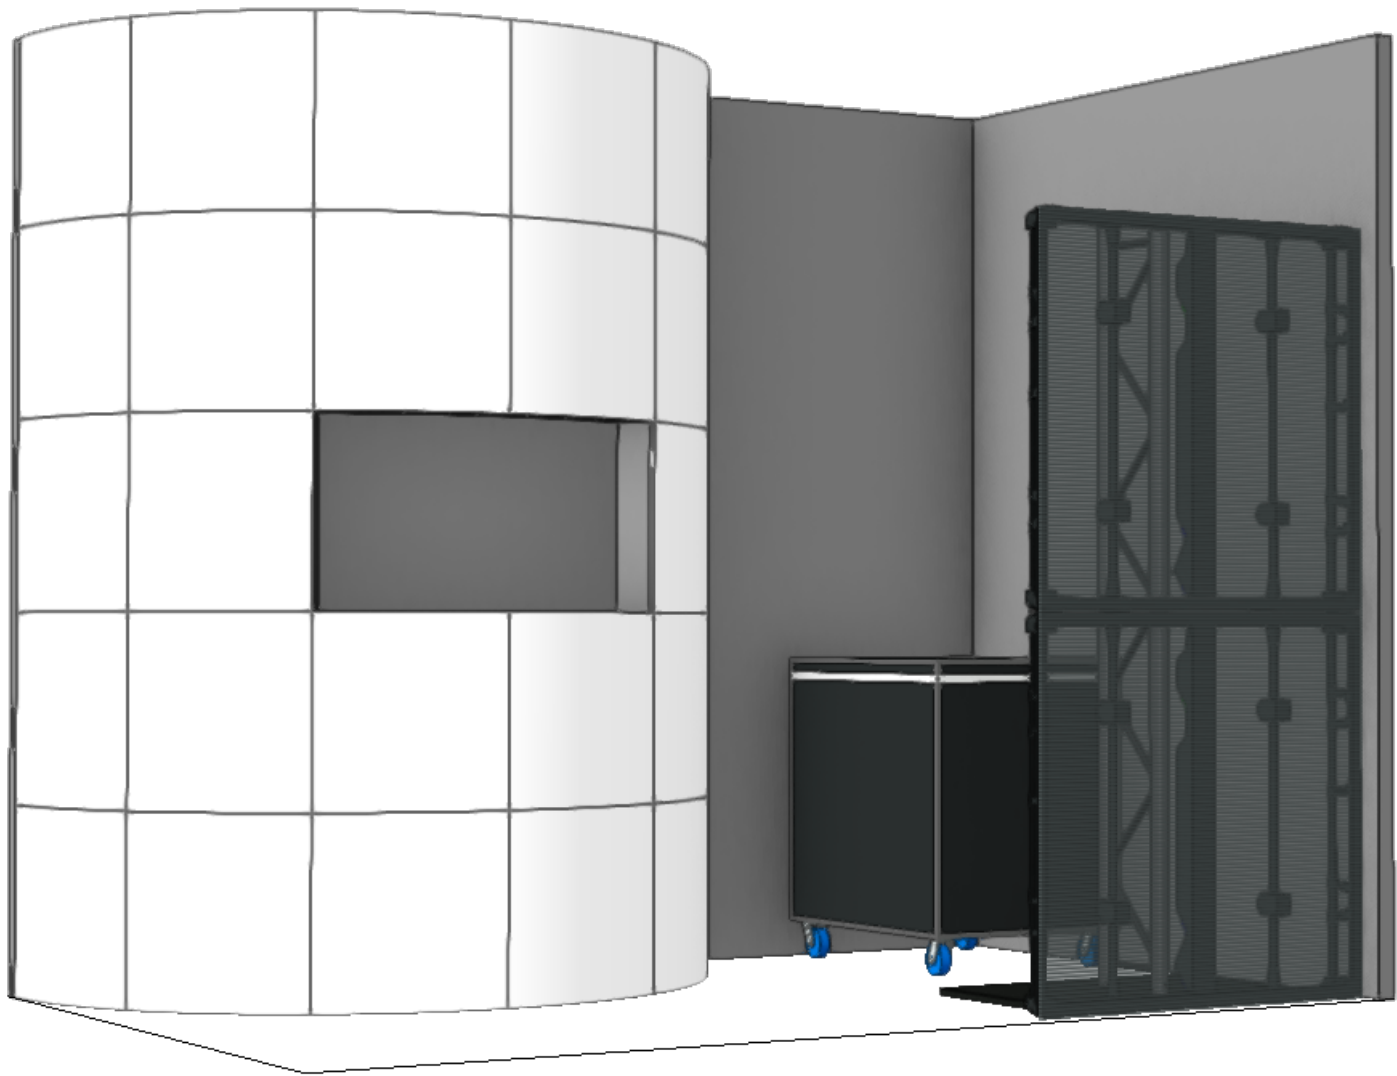

2 **Vue 3d**  
Scale: 1:125

|   |      |       |                  |                                 |
|---|------|-------|------------------|---------------------------------|
| Opération : Stand ALABAMA JTSE   |      |       | Réf interne :    |                                 |
| Lieu : Salon JTSE   |      |       | Date opération : |                                 |
| Plan : Elévation V1   |      |       | N° plan : v1     |                                 |
| Revision :   | Le : | Par : | Note :           | Dessiné le : 31/10/2025         |
|   |      |       |                  | par : Marc Panighetti           |
|   |      |       |                  | Format papier : 407,46 / 284,31 |
|   |      |       |                  | Echelle : 1:20                  |
| <div>© Copyright Alabama Media 2023m • Ce plan ne peut être copié, même partiellement</div> <div>Au regard des dispositions L112-1 et L112-2 du CPI (code de la propriété intellectuelle), les plans et croquis remis à l'architecture sont considérés comme des oeuvres de l'esprit et donc protégées par droits d'auteur (du seul fait de leurs créations). Leur utilisation, sans notre autorisation constitue donc un acte illégal de contrefaçon sanctionnée pénalement. Ces plans représentent des concepts visuels et des suggestions d'accessoires et de construction. Tous les matériaux utilisés doivent observer les normes et les codes de sécurité en vigueur dans le pays d'installation.</div> <div><div>alabama</div><div>Neoville Industrie - Bat K2 - 53 Av. Carnot - 69250 Neuville sur Saône - T+33 4 72 08 33 40 • www.alabama-media.com</div></div> <div><div><div><div></div></div><div></div></div><div><div></div><div>Norme US :</div></div><div><div><div></div></div><div><div></div></div><div></div></div><div><div></div><div>VECTORWORKS</div><div>A NEMETSCHKE COMPANY</div></div></div> |      |       |                  |                                 |